


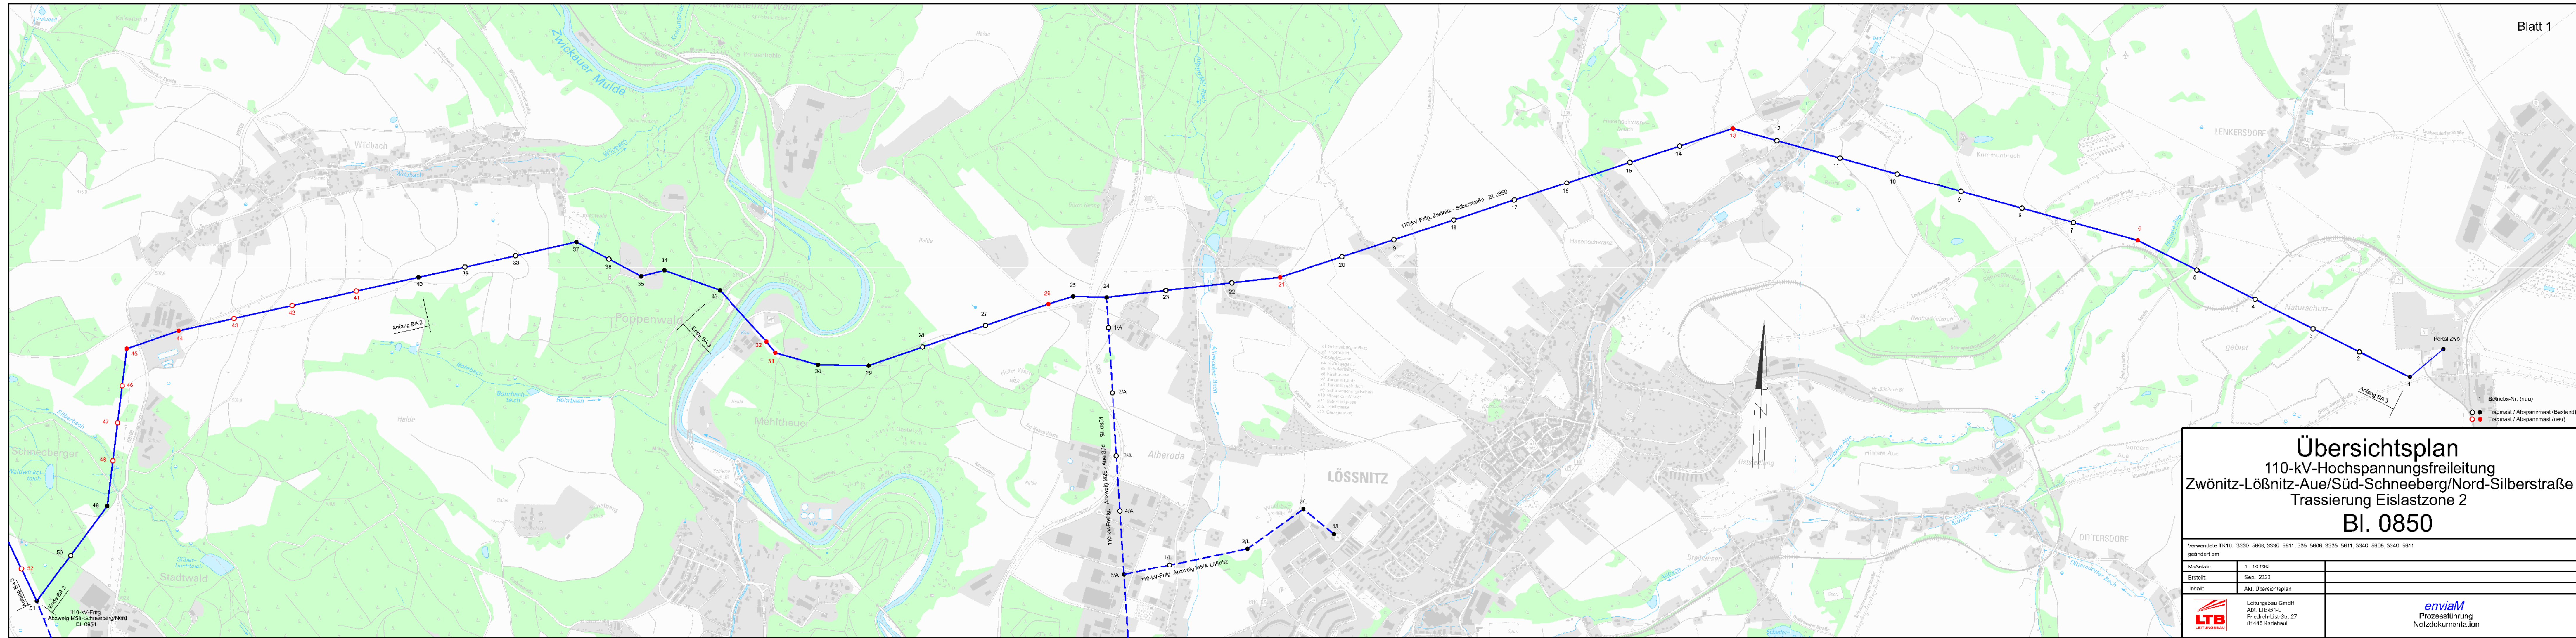

Übersichtsplan

110-kV-Hochspannungsfreileitung

Zwönitz-Lößnitz-Aue/Süd-Schneeberg/Nord-Silberstraße

Trassierung Eislastzone 2

Bl. 0850

Verwendete TK10: 3330 5806, 3330 5611, 335 5806, 3335 5611, 3340 5806, 3340 5611

geändert am

Maßstab:

1 : 10 000

Erstellt:

Sep. 2023

Inhalt:

Akt. Übersichtsplan

Leitungsbau GmbH
Abt. LTB/B1-L
Friedrich-Liut.-Str. 27
01445 Kaddebeul

enviaM
Prozessführung
Netzdokumentation

